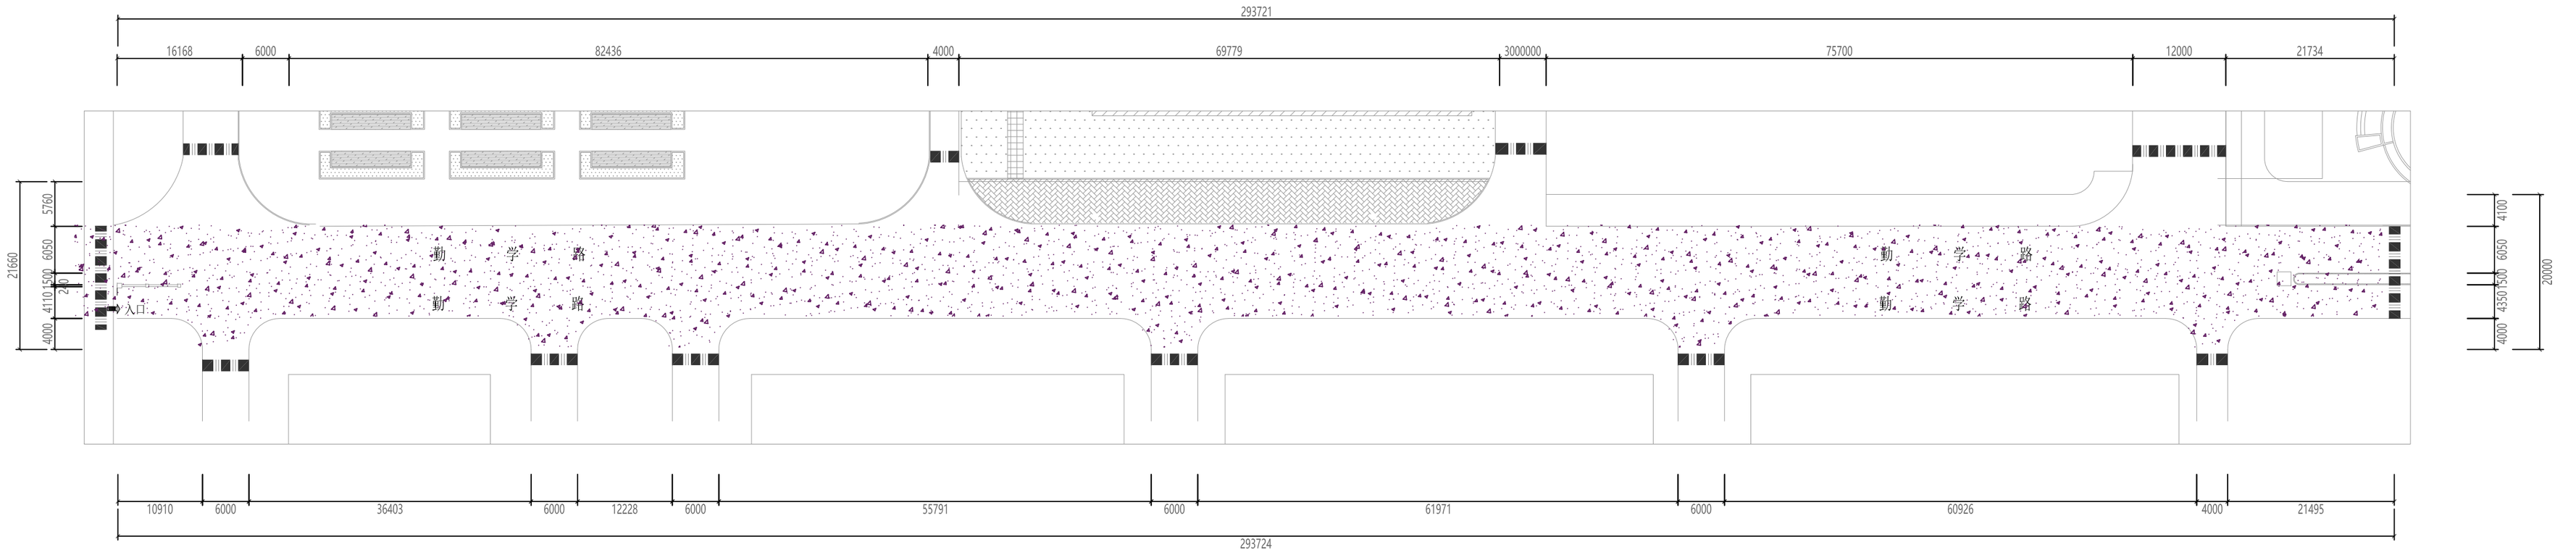
293721
16168
6000
82436
4000
69779
3000000
75700
12000
21734
21660
5760
6050
1500
4110
2400
4000
4100
6050
1500
4350
4000
20000
勤 学 路
勤 学 路
勤 学 路
勤 学 路
入口
10910
6000
36403
6000
12228
6000
55791
6000
61971
6000
60926
4000
21495
293724

围挡

沥青铺设区域